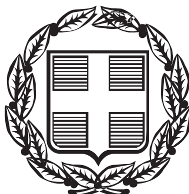




ΕΦΗΜΕΡΙΣ ΤΗΣ ΚΥΒΕΡΝΗΣΕΩΣ

ΤΗΣ ΕΛΛΗΝΙΚΗΣ ΔΗΜΟΚΡΑΤΙΑΣ

ΤΕΥΧΟΣ ΤΕΤΑΡΤΟ **Αρ. Φύλλου 431**

26 Μαΐου 2004

ΠΕΡΙΕΧΟΜΕΝΑ

ΑΠΟΦΑΣΕΙΣ

Κίνηση διαδικασίας σύνταξης και καθορισμός ορίων περιοχής Σχεδίου Χωρικής & Οικιστικής Οργάνωσης Ανοικτής Πόλης (Σ.Χ.Ο.Ο.Α.Π.) Δήμου Οιτύλου του Νομού Λακωνίας. 1

Τροποποίηση του Ρυμοτομικού Σχεδίου του Δήμου Π.Φαλήρου για καθορισμό θέσης (εντός του εγκεκριμένου χώρου με στοιχεία Α-Β-Γ-Δ-Α ΦΕΚ443Δ/29.8.1979), διάταξης, χρήσης (Δημοτικό κυλικείο), ύψους νέας κτιριακής εγκατάστασης εντός του χώρου του Νεκροταφείου. 2

Καθορισμός χρήσης γης παραχωρούμενης δημόσιας έκτασης, του αγροκτήματος Καβύλης Δήμου Βύσσας, Ν. Έβρου, ως χώρο «δημιουργίας γηπέδου ποδοσφαίρου». 3

ΑΠΟΦΑΣΕΙΣ

Αριθ. 613 (1)

Κίνηση διαδικασίας σύνταξης και καθορισμός ορίων περιοχής Σχεδίου Χωρικής & Οικιστικής Οργάνωσης Ανοικτής Πόλης (Σ.Χ.Ο.Ο.Α.Π.) Δήμου Οιτύλου του Νομού Λακωνίας.

Η ΓΕΝΙΚΗ ΓΡΑΜΜΑΤΕΑΣ
ΠΕΡΙΦΕΡΕΙΑΣ ΠΕΛΟΠΟΝΝΗΣΟΥ

Έχοντας υπόψη:

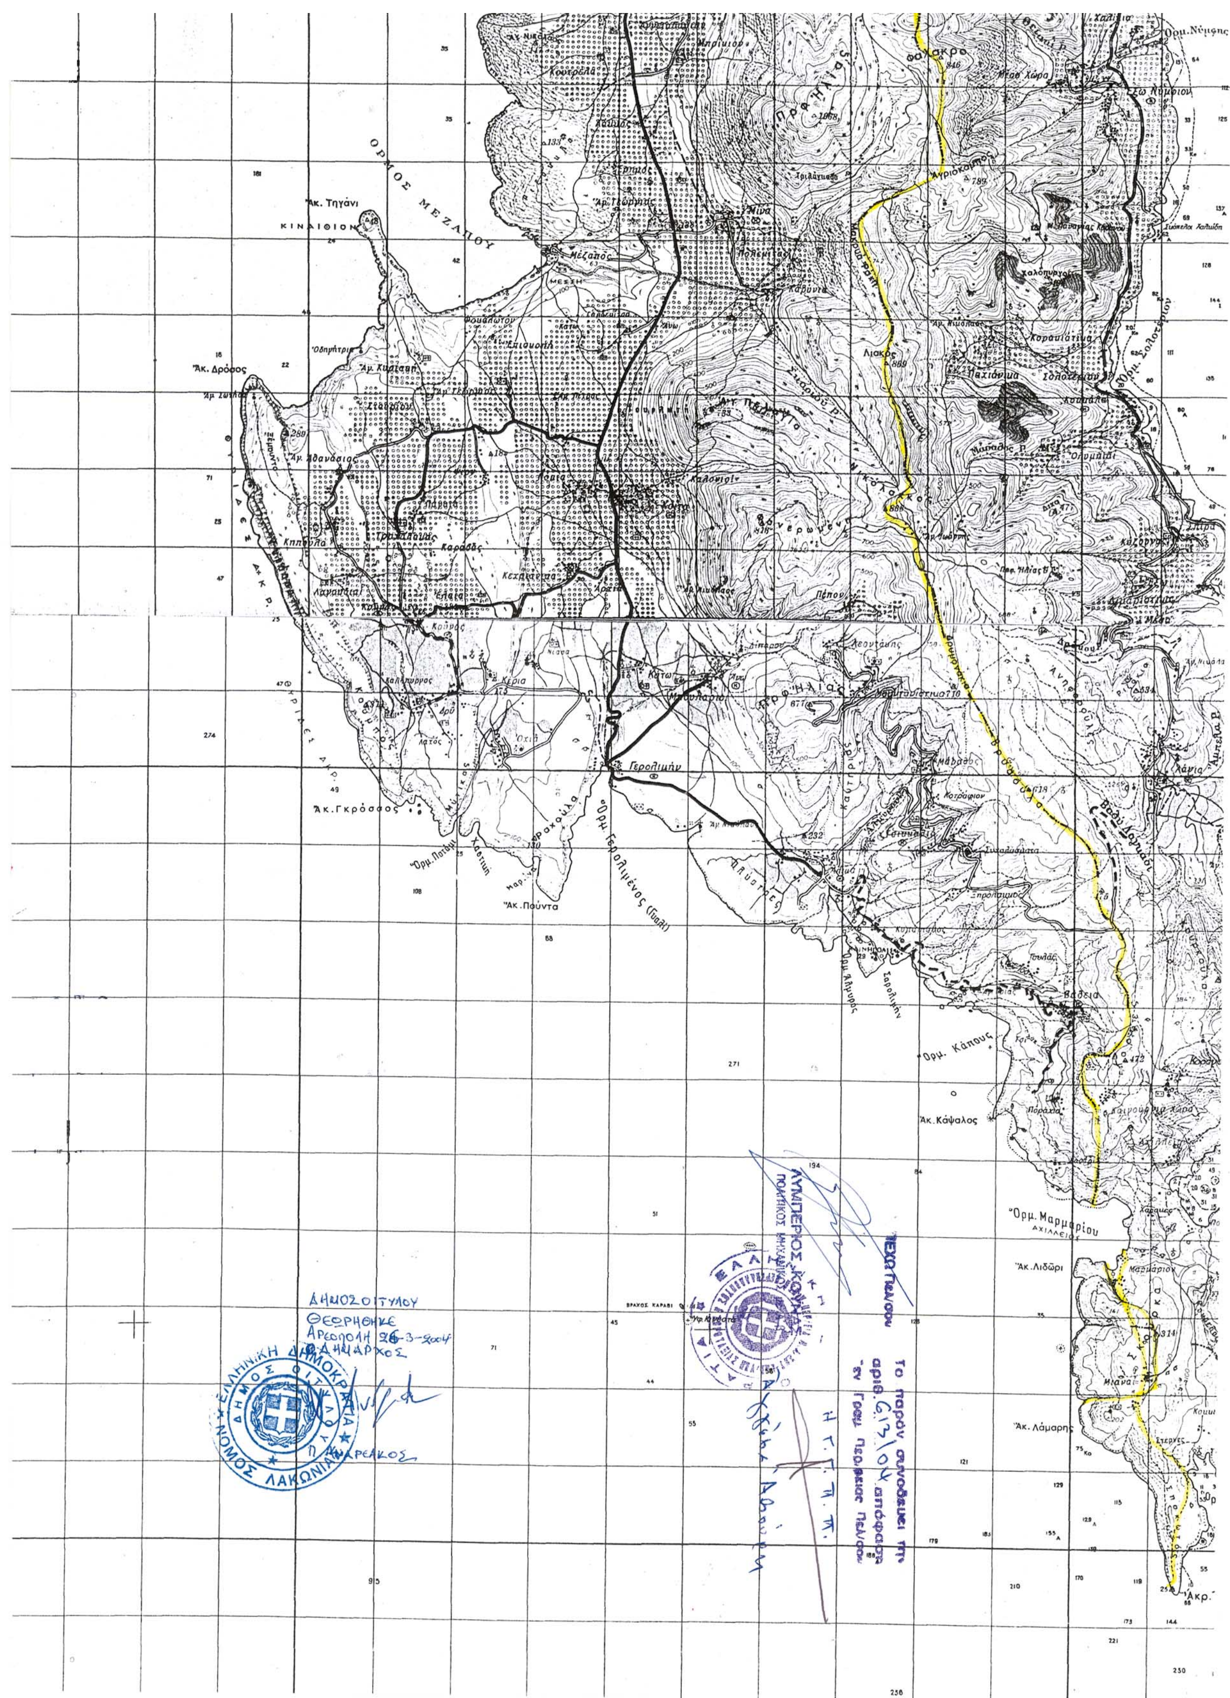
1. Τον Ν.2503/97 (Φ.Ε.Κ. 107 Α) «Διοίκηση, οργάνωση, στελέχωση Περιφέρειας, ρυθμίσεις · θεμάτων για την τοπική Αυτοδιοίκηση».
2. Τις διατάξεις του Ν. 1337/1983 (Φ.Ε.Κ. 33 Α) «Επέκταση πολεοδομικών σχεδίων. Οικιστική ανάπτυξη και άλλες ρυθμίσεις».
3. Τις διατάξεις του Ν.2508/1997 (Φ.Ε.Κ. 124 Α) «Νέος οικιστικός νόμος».
4. Τις διατάξεις του Ν.2831/2000 άρθρο 29 (Φ.Ε.Κ 140 Α) «Τροποποίηση των διατάξεων του Ν.1577/1985 και άλλες πολεοδομικές ρυθμίσεις».
5. Τον Ν.3044/2002 (ΦΕΚ 197Α).
6. Τον Ν.3212/2003 (ΦΕΚ 308 Α).
7. Την υπ' αριθμ. 234/2003 ομόφωνη απόφαση του Δημοτικού Συμβουλίου του Δήμου Οιτύλου για την κίνηση διαδικασίας σύνταξης μελέτης Σχεδίου Χωρικής & Οικιστικής Οργάνωσης Ανοικτής Πόλης (Σ.Χ.Ο.Ο.Α.Π.) του Δήμου Οιτύλου και τον συνοδεύοντα αυτήν χάρτη σε κλίμακα 1: 50.000 όπου απεικονίζονται τα όρια του Δήμου, αποφασίζουμε:

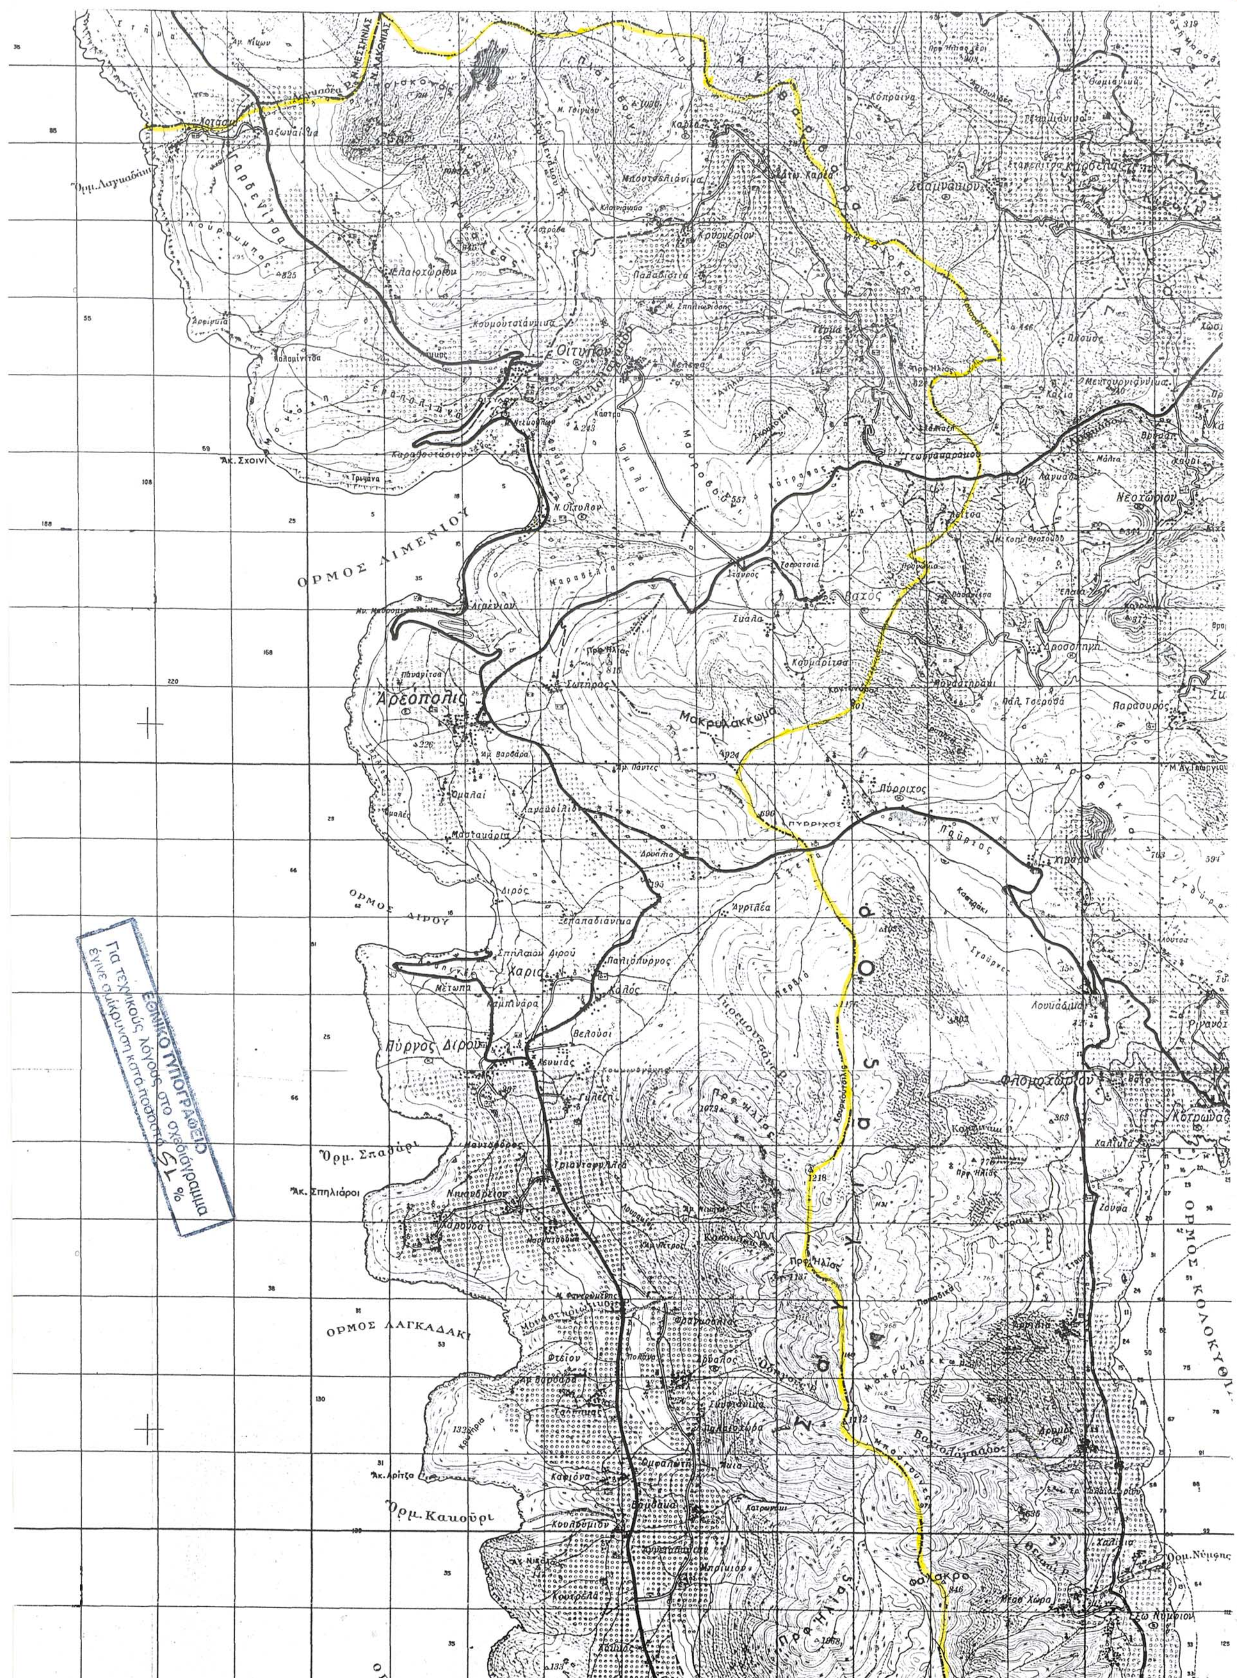
Την κίνηση της διαδικασίας σύνταξης Σχεδίου Χωρικής & Οικιστικής Οργάνωσης Ανοικτής Πόλης (Σ.Χ.Ο.Ο.Α.Π.) στην περιοχή εντός των ορίων του Δήμου Οιτύλου όπως αυτά απεικονίζονται στον συνημμένο χάρτη σε κλίμακα 1: 50.000 που αποτελεί αναπόσπαστο στοιχείο της απόφασης αυτής.

Ο συνολικός χρόνος εκπόνησης της μελέτης να μην υπερβαίνει τους δώδεκα (12) μήνες.

Η απόφαση αυτή με τον συνημμένο χάρτη να δημοσιευθεί στην Εφημερίδα της Κυβερνήσεως.

Τρίπολη, 30 Απριλίου 2004
Η Γενική Γραμματέας Περιφέρειας
ΑΓΓΕΛΑ ΑΒΟΥΡΗ


ΟΡΜΟΣ ΜΕΖΑΠΟΥ
Άκ. Τηγάνι
ΚΙΝΑΙΘΙΟΝ
Μέζαπος
Άκ. Δρόσος
Άκ. Γκρόσσος
Γερολιμήν
Άκ. Πούντα
Όρμ. Κάπους
Άκ. Κάψαλος
Όρμ. Μαρμαρίου
Άκ. Λιδώρι
Άκ. Λάμαρης
Βάθεια
Λιακός
ΔΗΜΟΣ ΟΙΤΥΛΟΥ
ΘΕΩΡΗΘΗΚΕ
Αρεόπολη 26-3-2004
Ο ΔΗΜΑΡΧΟΣ
Π. ΑΝΔΡΕΑΚΟΣ
ΕΛΛΗΝΙΚΗ ΔΗΜΟΚΡΑΤΙΑ
ΔΗΜΟΣ ΟΙΤΥΛΟΥ
ΝΟΜΟΣ ΛΑΚΩΝΙΑΣ
Η.Γ.Π.Π.


ΟΡΜΟΣ ΛΙΜΕΝΙΟΥ
Οίτυλον
Ακ. Σχοινί
Αρεόπολις
Μακρυλάκκωμα
Πύρριχος
Νεοχώριον
ΟΡΜΟΣ ΔΙΡΟΥ
Σπήλαιον Διρού
Χαριά
Πύργος Διρού
Φλομοχώριον
Όρμ. Σπαθάρι
Ακ. Σπηλιάροι
ΟΡΜΟΣ ΛΑΓΚΑΔΑΚΙ
ΟΡΜΟΣ ΚΟΛΟΚΥΘ
Όρμ. Καυούρι
Όρμ. Νύμφης
ΕΘΝΙΚΟ ΤΥΠΟΓΡΑΦΕΙΟ
Για τεχνικούς λόγους στο σχεδιάγραμμα
έγινε σμίκρυνση κατά ποσοστό 15%

Αριθ. 879/16/04 (2)

Τροποποίηση του Ρυμοτομικού Σχεδίου του Δήμου Π.Φαλήρου για καθορισμό θέσης (εντός του εγκεκριμένου χώρου με στοιχεία Α-Β-Γ-Δ-Α ΦΕΚ443Δ/29.8.1979), διάταξης, χρήσης (Δημοτικό κυλικείο), ύψους νέας κτιριακής εγκατάστασης εντός του χώρου του Νεκροταφείου.

Ο ΝΟΜΑΡΧΗΣ ΑΘΗΝΩΝ

Έχοντας υπόψη:

1. Τις διατάξεις του Ν.Δ/τος της 17.7.1923, όπως μεταγενέστερα τροποποιήθηκαν και συμπληρώθηκαν και ειδικότερα τα άρθρα 3 και 70.

2. Τις διατάξεις του Ν. 1577/1985 (ΦΕΚ240Α) και ειδικότερα του άρθρου 34.

3. Τις διατάξεις του κώδικα Βασικής Πολεοδομικής Νομοθεσίας (ΦΕΚ 580 Δ΄/99) και ειδικότερα τα άρθρα 152 παρ. 6, 154.

4. Τις διατάξεις των ιδρυτικών νόμων της Νομαρχιακής αυτοδιοίκησης: Ν.2218/1994 (Φ5Κ 90Α/1994) και Ν.2240/1994 (ΦΕΚ 153Α΄/1994).

5. Τις διατάξεις του Π.Δ/τος 30/1996 (ΦΕΚ 21Α΄/1996) «Κώδικας Νομαρχιακής Αυτοδιοίκησης», όπως τροποποιήθηκε και ισχύει σήμερα.

6. Τις διατάξεις του άρθρου 29Α του Ν.1558/1985 όπως προστέθηκε με το άρθρο 27 του Ν. 2081/1992 (ΦΕΚ154Α) και το γεγονός ότι από τις διατάξεις της παρούσας απόφασης δεν προκαλείται δαπάνη σε βάρος του προϋπολογισμού του Δήμου.

7. Τις διατάξεις του άρθρου 29 του Ν.2831/2000 (ΦΕΚ 140Α΄) όπως αντικαταστάθηκαν από το άρθρο 10 του Ν.3044/26.8.2002 (ΦΕΚ 197Α).

8. Τον ισχύοντα οργανισμό Εσωτερικής Οργάνωσης και Λειτουργίας των Υπηρεσιών της Νομαρχιακής Αυτοδιοίκησης Αθηνών -Πειραιώς Νομαρχίας Αθηνών (ΦΕΚ 1262Β΄/31.12.1997) όπως τροποποιήθηκε και ισχύει (ΦΕΚ 724Β/2003 και συμπληρώθηκε με την απόφαση 30763/2003 ΦΕΚ 769Β/13.6.2003.

9. Τη συγκρότηση των Σ.Χ.Ο.Π. των Δ/νσεων Πολεοδομίας με την 34/30.5.2002 απόφαση Νομαρχιακού Συμβουλίου Αθηνών.

10. Το εγκριτικό Δ/γμα ρυμοτομίας του Δήμου ΦΕΚ 420^{A}/1934.

11. Την με αρ 321/2003 απόφαση Δημοτικού Συμβουλίου κα; την 355/2003 απόφαση.

12. Το με αριθμ. 2 πρακτικό της από 10.3.2004 γνωμοδότησης του Σ.Χ.Ο.Π. του Νομαρχιακού Τομέα Νότιας Αθήνας.

13.Τα νόμιμα δικαιολογητικά που περιέχονται στο φάκελο, αποφασίζουμε:

Κατά πλειοψηφία

1. Τροποποίηση του Ρυμοτομικού Σχεδίου του Δήμου Π. Φαλήρου για καθορισμό θέσης (εντός του εγκεκριμένου χώρου με στοιχεία Α-Β-Γ-Δ-Α ΦΕΚ443Δ/29.8.1979), διάταξης, χρήσης (Δημοτικό κυλικείο), ύψους νέας κτιριακής εγκατάστασης εντός του χώρου του Νεκροταφείου.

2. Η ισχύς της παρούσας απόφασης αρχίζει από την ημερομηνία δημοσίευσης της στην Εφημερίδα της Κυβερνήσεως.

Επιτρέπεται η υποβολή προσφυγής στον Γενικό Γραμματέα Περιφέρειας, μόνο για παράβαση Νόμου σύμφωνα με τις διατάξεις του άρθρου 69 του Π.Δ. 30/96 (ΦΕΚ 21Α/1996) όπως τροποποιήθηκε και ισχύει σε προθεσμία 30 ημερών από τη δημοσίευση της Κυβερνήσεως.

Η απόφαση αυτή να δημοσιευθεί στην Εφημερίδα της Κυβερνήσεως.

Αργυρούπολη, 29 Μαρτίου 2004

Ο Νομάρχης
ΙΩΑΝΝΗΣ ΣΓΟΥΡΟΣ

ΔΗΜΟΣ ΠΑΛ. ΦΑΛΗΡΟΥ
ΤΕΧΝΙΚΗ ΥΠΗΡΕΣΙΑ

ΙΜΒΡΟΥ
ΟΔΟΣ ΜΠΟΤΣΑΡΗ
Β.Δ/ΜΑ 18/2/69
Ο.Τ. 377
ΟΔΟΣ ΨΑΡΡΩΝ
ΟΔΟΣ ΛΕΣΒΟΥ
ΠΡΟΣ ΠΑΛ. ΦΑΛΗΡΟΝ
Τ.Ε. 826/69
ΟΔΟΣ ΑΧΙΛΛΕΩΣ
ΠΡΟΤΥΠΟΣ ΕΥΑΓΓΕΛΙΚΗ Σ
(ΠΡΩΗΝ ΠΕΡΙΒΟΛΟΣ ΡΑΔΙΟ

Δ
25.00
Γ
ΚΤΙΡΙΑΚΕΣ ΕΓΚΑΤΑΣΤΑΣΕΙΣ
ΝΕΚΡΟΤΑΦΕΙΟΥ (ΦΕΚ 443/1979)
-ΔΕΝ ΕΧΕΙ ΥΛΟΠΟΙΗΘΕΙ-
Α
Β
Τ.Ε. 361/70
Β. Δ/ΜΑ 18/2/69
Ο.Τ. 380

ΠΑΛΑΙΟΝ ΝΕΚΡΟΤΑΦΕΙΟΝ
ΠΑΛ. ΦΑΛΗΡΟΥ

ΟΔΟΣ ΚΟΡΑΗ
ΟΔΟΣ ΑΓ. ΠΕΤΡΟΥ

ΝΕΟΝ ΝΕΚΡΟΤΑΦΕΙΟΝ
ΠΑΛ. ΦΑΛΗΡΟΥ

ΤΑΦΟΙ

ΕΘΝΙΚΟ ΤΥΠΟΓΡΑΦΕΙΟ
Για τεχνικούς λόγους στο σχεδιάγραμμα
έγινε ... στο ποσοστό 32 %

Ο.Τ. 381

ΒΟΗΘΗΤΙΚΕΣ ΚΤΙΡΙΑΚΕΣ ΕΓΚΑΤΑΣΤΑΣΕΙΣ
ΝΕΚΡΟΤΑΦΕΙΟΥ
Ε
Ζ
ΑΥΤΟΚΙΝΗΤΟΣΤΑΣΙΟ
ΚΤΙΡΙΑΚΕΣ ΕΓΚΑΤΑΣΤΑΣΕΙΣ
ΝΕΚΡΟΤΑΦΕΙΟΥ (ΦΕΚ 443/79)
-ΔΕΝ ΕΧΕΙ ΥΛΟΠΟΙΗΘΕΙ ΠΛΗΡΩΣ-
Θ
Η

28.00
ΟΔΟΣ ΣΩΚΡΑΤΟΥΣ
ΡΕΥΜΑ ΕΠΙΧΩΘΕΝ ΥΠΟ ΤΟΥ Υ.Δ.Ε
ΕΝΘΑ ΔΙΗΛΘΕ ΑΓΩΓΟΣ ΟΜΒΡΙΩΝ

ΠΡΑΣΙΑ 4.00 μ
Τ.Ε. 398/72
Δ/ΜΑ ΡΥΜΟΤΟΜΙΑΣ 20/1/72
Φ.Ε.Κ. 31/Δ/72
Ο.Τ. 1013
Ο.Τ. 1012
ΘΗΒΩΝ
ΑΝΑΠΑΥΣΕΩΣ
ΝΕΚΡΟΤΑΦΕΙΟΝ ΚΑΛΛΙΘΕΑΣ

Β

Ι

ΜΟΣΧΟΝΗΣΙΩΝ

ΣΧΟΛΗ
ΟΦΑΡΟΥ)

Κ

ΟΛΥΜΠΟΥ

Λ

ΠΡΟΣ Ν. ΣΜΥΡΝΗΝ

ΟΔΟΣ ΑΓ. ΣΟΦΙΑΣ

Φ.Ε.Κ 273/75 Β.Δ/ΜΑ 16/9/1955

Ι Κ
6
Μ Λ

ΔΑΤΟΔΕΞΑΜΕΝΗ
(ΦΕΚ 443/79)
ΕΝ ΕΧΕΙ ΥΛΟΠΟΙΗΘΕΙ -

ΝΕΚΡΟΤΑΦΕΙΟΝ
Ν. ΣΜΥΡΝΗΣ

ΚΛΙΜΑΞ 1:500

ΑΠΟΣΠΑΣΜΑ ΑΠΟ ΤΟ ΕΓΚΕΚΡΙΜΕΝΟ ΡΥΜΟ
ΚΛΙΜΑΚΑ 1 : 5.00



ΥΠΟΜΝΗΜΑ

1. **ΟΡΟΙ ΔΟΜΗΣΗΣ** (ΦΕΚ 270Δ / 85, ΕΚΤΟΣ ΣΧΕΔΙΟΥ)

Διάταγμα καθορισμού Ρυμοτομικού Σχεδίου 22.11.1934 (ΦΕΚ 420Α/1934) και Διάταγμα τροποποίησης Ρυμοτομικού Σχεδίου 26.7.1979 (ΦΕΚ 443Δ/1979).

Ελάχιστο πρόσωπο : 45m
Ελάχιστο βάθος : 50m
Ελάχιστο εμβαδόν : 4.000m²

Ποσοστό Κάλυψης : 10%

Συντελεστής Δόμησης : 0.20

Ύψος κατά ΓΟΚ '85 και 2000

2. **ΕΜΒΑΔΟ ΟΙΚΟΠΕΔΟΥ** : 27.060,23 m²

3. **ΚΑΘΟΡΙΣΜΟΣ Ρ.Γ. ΚΑΙ Ο.Γ.**

Οι Ρ.Γ. είναι διαμορφωμένες ορθά, εκτός από το τμήμα στο μπροστινό μέρος του Δημοτικού Νεκροταφείου στο οποίο η Ρ.Γ. θα διαμορφωθεί, σύμφωνα με το Π.Δ. "Περί τροποποιήσεως του ρυμοτομικού σχεδίου Παλαιού Φαλήρου Αττικής" της 26ης Ιουλίου 1979 (Φ.Ε.Κ. 443/29-8-1979, τεύχος Δ').

4. **ΑΦΕΤΗΡΙΑ ΜΕΤΡΗΣΗΣ ΥΨΩΝ**

Αφετηρία μέτρησης υψών θεωρείται το διαμορφωμένο, γύρω από το κτίριο, έδαφος.

5. **ΔΗΛΩΣΗ ΙΔΙΟΚΤΗΤΩΝ**

Τα όρια του οικοπέδου υπεδείχθησαν από τον ιδιοκτήτη, σύμφωνα με το Εγκεκριμένο Ρυμοτομικό Σχέδιο της περιοχής και τα σχετικά Π.Δ.

Ο δηλών ιδιοκτήτης

ΔΙΟΝΥΣΗΣ ΧΑΤΖΙΔΑΚΗΣ
ΔΗΜΑΡΧΟΣ ΠΑΛΑΙΟΥ ΦΑΛΗΡΟΥ

6. **ΔΗΛΩΣΗ Ν.651/77**

Το παρόν οικόπεδο έχει χαρακτηριστεί σαν χώρος Δημοτικού Νεκροταφείου και θεωρείται ότι βρίσκεται Εκτός Εγκεκριμένου Ρυμοτομικού Σχεδίου και είναι άρτιο και οικοδομήσιμο κατά κανόνα. Δεν είναι υπόχρεο σε εισφορά σε γη και χρήμα, σύμφωνα με το Ν.1337/83. Τέλος, δεν βρίσκεται σε ρέμα, αιγιαλό, ζώνη παραλίας, βιότοπο ή αρχαιολογικό χώρο.

Ο δηλών Μηχανικός

ΕΥΤΥΧΙΑ ΔΗΜΗΤΡΙΟΥ
ΠΟΛ. ΜΗΧΑΝΙΚΟΣ Δ.Π.Φ.

ΤΟΠΟΓΡΑΦΙΚΟ
Το παρόν διάγραμμα συνοδεύει την υπ' αριθμ. 8791/16/04 εισήγηση του τμήματος Πολεοδομικού Σχεδιασμού Νομαρχίας Αθηνών.
Αθήνα ....
Ο Εισηγητής

ΕΙΣΗΓΗΤΗΣ	ΤΜΗΜΑΤΑΡΧΗΣ	ΔΙΕΥΘΥΝΤΗΣ

ΑΠΟΦΑΣΗ Ν... ΑΡ. 2191/04
ΑΦΟΡΑ: Τροποποίηση του ρυμ. σχεδίου του Δήμου Π. Φαλήρου...

ΠΙΣΤΟ ΑΝΤΙΓΡΑΦΟ
21/10-3-04
11-3-04
Κογιά Δήμητρα

Ο ΝΟΜΑΡΧΗΣ ΑΘΗΝΩΝ
ΙΩΑΝΝΗΣ ΣΓΟΥΡΟΣ

ΔΗΜΟΣ ΠΑΛΑΙΟΥ ΦΑΛΗΡΟΥ
Δ/ΝΣΗ ΤΕΧΝΙΚΩΝ ΥΠΗΡΕΣΙΩΝ

ΤΙΤΛΟΣ ΕΡΓΟΥ :
ΤΡΟΠΟΠΟΙΗΣΗ ΕΓΚΕΚΡΙΜΕΝΟΥ ΡΥΜΟΤΟΜΙΚΟΥ ΣΧΕΔΙΟΥ

ΘΕΜΑ ΣΧΕΔΙΟΥ :
ΤΟΠΟΓΡΑΦΙΚΟ ΔΙΑΓΡΑΜΜΑ

ΚΛΙΜΑΚΑ 1 : 500
ΧΡΟΝΟΣ ΣΥΝΤΑΞΗΣ : ΙΑΝΟΥΑΡΙΟΣ 2004

ΑΡΙΘΜΟΣ ΣΧΕΔΙΟΥ
Α-1

ΠΑΡΑΤΗΡΗΣΕΙΣ

Η ΣΥΝΤΑΞΑΣΑ
ΕΥΤΥΧΙΑ ΔΗΜΗΤΡΙΟΥ
ΠΟΛΙΤΙΚΟΣ ΜΗΧΑΝΙΚΟΣ με Γ' Βαθμό

ΘΕΩΡΗΘΗΚΕ
Η ΔΙΕΥΘΥΝΤΡΙΑ ΤΕΧΝΙΚΩΝ ΥΠΗΡΕΣΙΩΝ
ΜΥΡΤΩ ΠΑΠΑΔΟΠΟΥΛΟΥ
ΑΡΧΙΤΕΚΤΩΝ ΜΗΧΑΝΙΚΟΣ με Α' Βαθμό

ΟΛΥΜΠΙΟΥ

ΕΛ. ΒΕΝΙΖΕΛΟΥ

ΑΠΟΣΠΑΣΜΑ ΑΠΟ ΤΟ ΕΓΚΕΚΡΙΜΕΝΟ ΡΥΜΟΤΟΜΙΚΟ ΣΧΕΔΙΟ
ΚΛΙΜΑΚΑ 1 : 5.000

Αριθ. Ι-560 (3)

Καθορισμός χρήσης γης παραχωρούμενης δημόσιας έκτασης, του αγροκτήματος Καβύλης Δήμου Βύσσας, Ν. Έβρου, ως χώρο «δημιουργίας γηπέδου ποδοσφαίρου».

Ο ΝΟΜΑΡΧΗΣ ΕΒΡΟΥ

Έχοντας υπόψη:

1. Το Ν. 1512/85 (ΦΕΚ 4 Α) «Τροποποίηση και συμπλήρωση πολεοδομικών διατάξεων κλπ.», και ειδικά το άρθρο 3, «καθορισμός χρήσεων παραχωρημένων δημόσιων εκτάσεων».

2. Το αριθμ. Ι-1846/15.10.2003 έγγραφο του Τμήματος Πολεοδομίας και Περιβάλλοντος Επαρχείου Βορείου Έβρου Ορεστιάδας.

3. Την αριθμ. 61/2003 Απόφαση του Δημοτικού Συμβουλίου Δήμου Βύσσας.

4. Το αριθμ. 3108/7.4.2004 έγγραφο της Δ/νσης Γεωργικής Ανάπτυξης Περιφέρεια Ανατ. Μακεδονίας και Θράκης.

5. Το αριθμ. 9522/29.10.2003 έγγραφο της Δ/νσης Αγροτικής Ανάπτυξης, Τμήμα Εποικισμού - Αναδασμού, Ορεστιάδας.

6. Το αριθμ. 783/16.12.2003 έγγραφο της Δ/νσης Τοπογραφίας Ορεστιάδας.

7. Το αριθμ. 187/11.2.2004 έγγραφο της ΙΘ΄ Εφορείας Προϊστορικών και Κλασικών Αρχαιοτήτων, Κομοτηνής.

8. Το αριθμ. 142/26.3.2004 έγγραφο της Δ/νσης Τουρισμού, Κομοτηνής.

9. Το αριθμ. 323/21.1.2004 έγγραφο της Δ/νσης Δασών Ν. Έβρου, Δασαρχείο Διδ/χου.

10. Το αριθμ. 335/26.1.2004 έγγραφο της Δ/νσης Υγείας, Τμήμα-Υγειονομικού Ελέγχου. Αλεξ/πολης.

11. Το γεγονός ότι από την απόφαση αυτή δεν προκαλείται δαπάνη σε βάρος του Κρατικού Προϋπολογισμού, αποφασίζουμε:

Καθορίζουμε την χρήση γης του τεμαχίου με αριθμ. 804β, έκτασης 15.304 τ.μ. του αγροκτήματος Καβύλης Δήμου Βύσσας Ν. Έβρου, αναδασμού 1983-1987, ως «χώρο δημιουργίας γηπέδου ποδοσφαίρου» όπως φαίνεται στο συνημμένο στην παρούσα απόφαση, τοπογραφικό διάγραμμα της Δ/νσης Τοπογραφίας Ορεστιάδας.

Η απόφαση αυτή να δημοσιευθεί στην Εφημερίδα της Κυβερνήσεως.

Ορεστιάδα, 19 Απριλίου 2004

Ο Νομάρχης
ΝΙΚΟΛΑΟΣ ΖΑΜΠΟΥΝΙΔΗΣ

ΤΟΠΟΓΡΑΦΙΚΟ ΔΙΑΓΡΑΜΜΑ

διαχωρισμού τεμαχίου 804 εκτάσεως 109.000 τ.μ. κοινόχρηστο του αναδασμού αγρ/τος Καβύλης έτους 1983-87 το οποίο διαχωρίζεται σε 804α με έκταση 93.696 τ.μ. κοινόχρηστο και σε 804β με έκταση 15.304 τ.μ. το οποίο προορίζεται υπέρ Δήμου Βύσσας - Δ.Δ. Καβύλης για τη δημιουργία ποδοσφαιρικού γηπέδου.

ΕΘΝΙΚΟ ΤΥΠΟΓΡΑΦΕΙΟ
Για τεχνικούς λόγους στο σχεδιάγραμμα έγινε σμίκρυνση κατά ποσοστό 55 %

-13500

